





VOORGEVEL

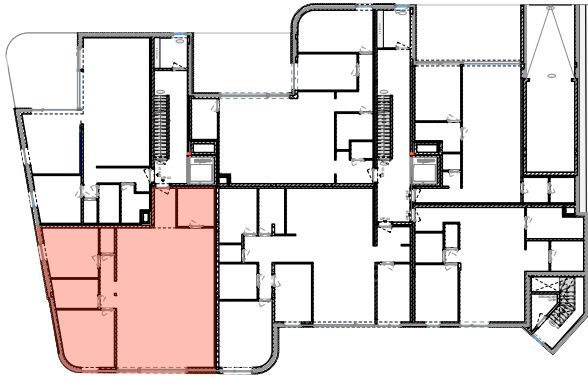

SITUATIE-PLAN

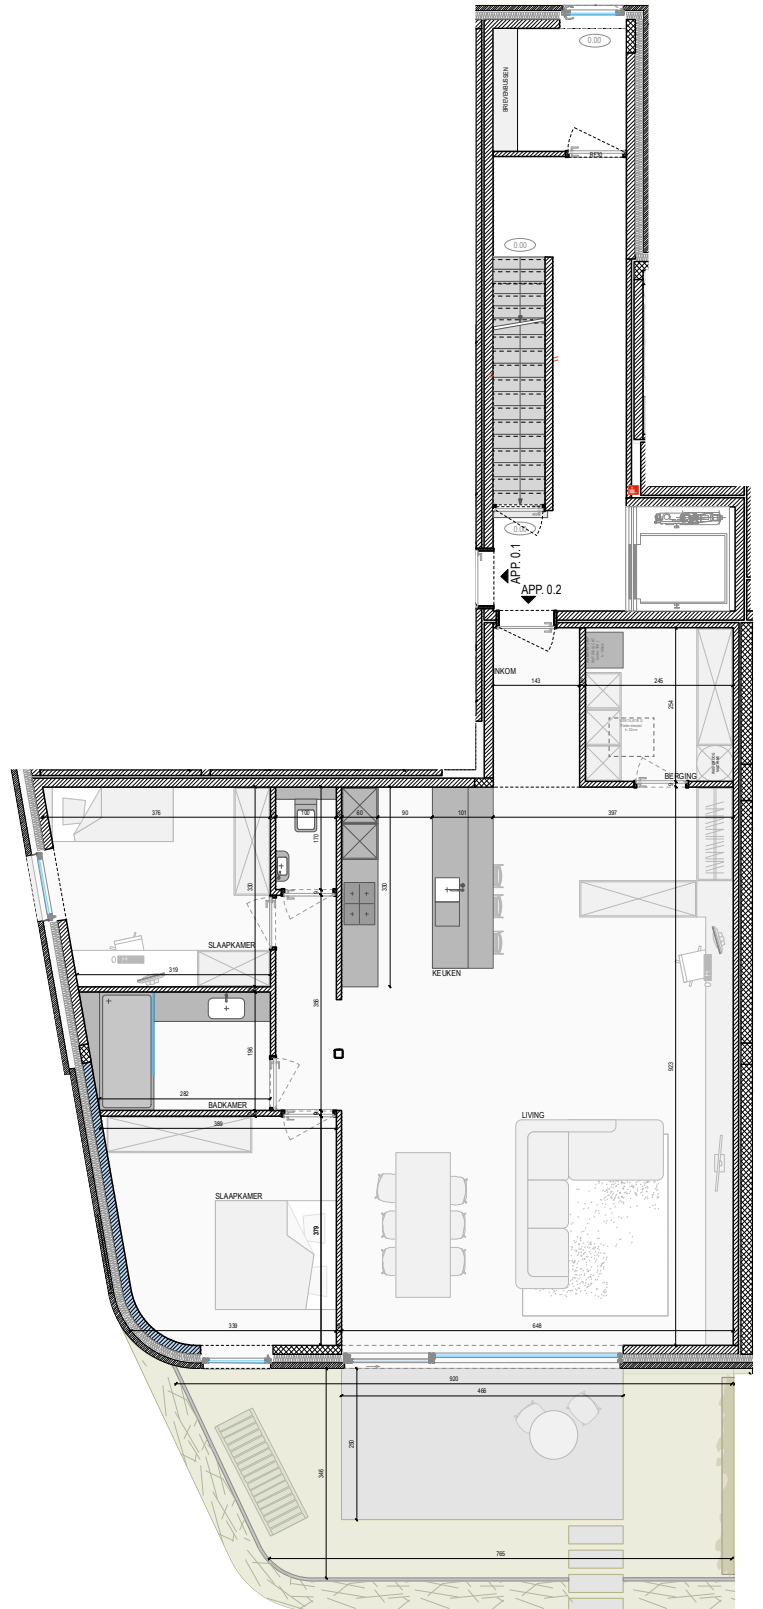

neo
projects

OPP APP: 120m²
 OPP TERRAS: 12m²
 TOTALE OPP TUIN: 36m²
 ALLE OPPERVLAKTES ZIJN BRUTO OPPERVLAKTES

VOOR AKKOORD:
 HANDTEKENING:

DATUM:



RESIDENTIE DE BRINK

APP: 0.2 BASIS
 A4 I IN CM I SCHAAL 1/125

COCONNE



22 FEBRUARI 2024