



VOORGEVEL

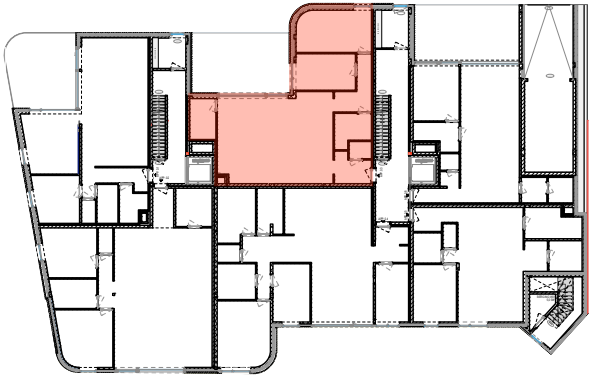

SITUATIE-PLAN

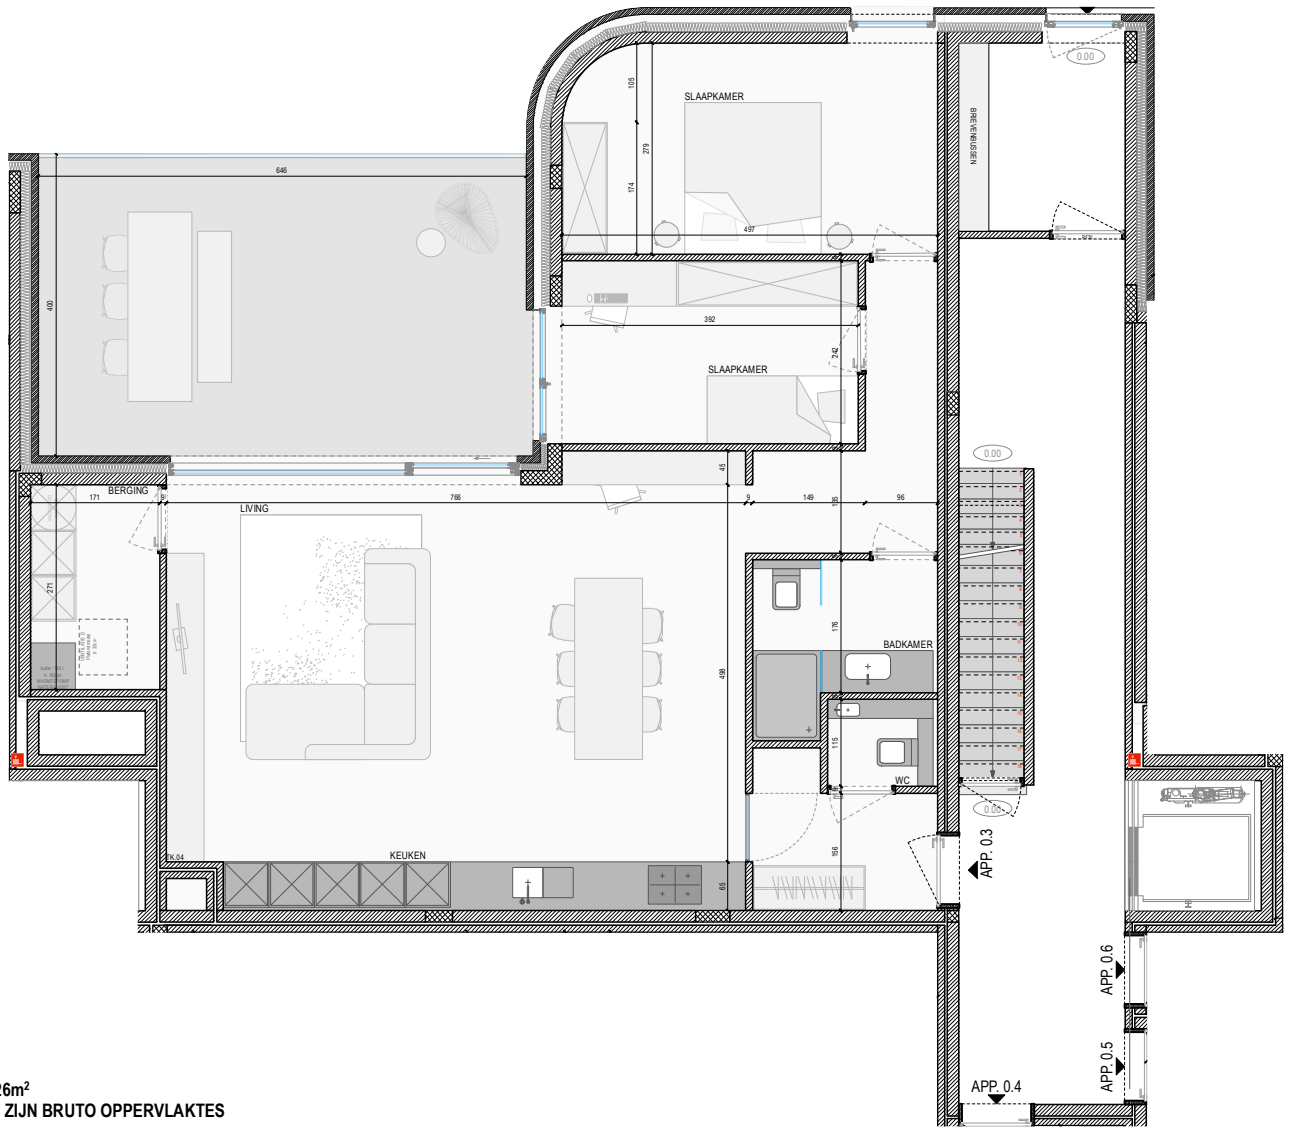

neo  
projects

OPP APP: 102m<sup>2</sup>  
 OPP TERRAS VOOR: 26m<sup>2</sup>  
 ALLE OPPERVLAKTES ZIJN BRUTO OPPERVLAKTES

VOOR AKKOORD:  
 HANDTEKENING:

DATUM:



RESIDENTIE DE BRINK

APP: 0.3 (VAR) BASIS  
 A4 I IN CM I SCHAAL 1/100

COCONNE



22 FEBRUARI 2024