





ACHTERGEVEL

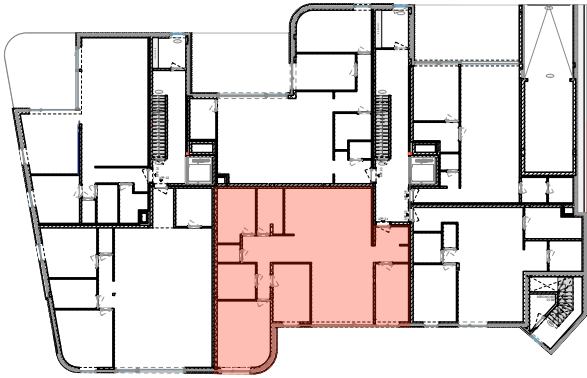

SITUATIE-PLAN

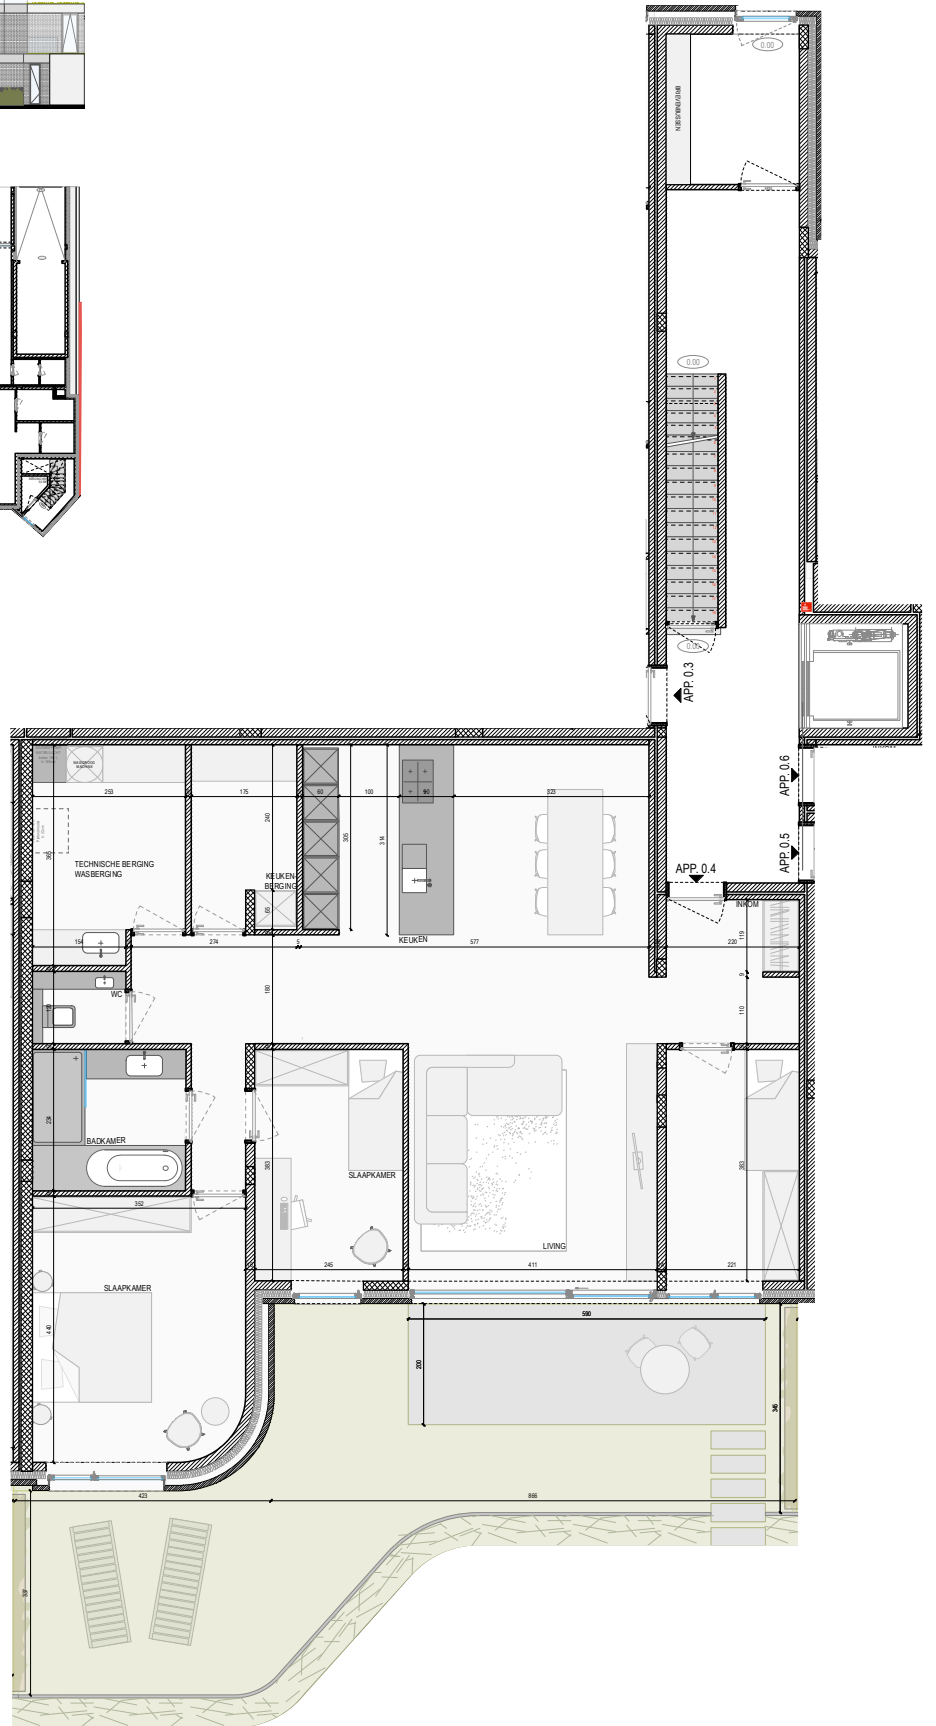

neo  
projects

OPP APP: 127m<sup>2</sup>  
OPP TERRAS: 12m<sup>2</sup>  
TOTALE OPP TUIN: 57m<sup>2</sup>

ALLE OPPERVLAKTES ZIJN BRUTO OPPERVLAKTES



RESIDENTIE DE BRINK

APP: 0.4 (VAR)

BASIS

A4 I IN CM I SCHAAL 1/125

COCONNE

0m 1,25m 5m

22 FEBRUARI 2024