



VOORGEVEL

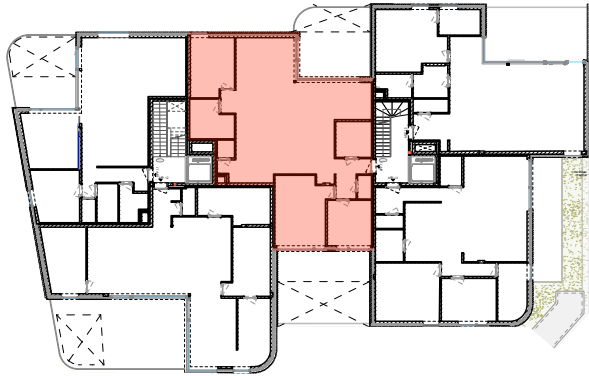

SITUATIE-PLAN

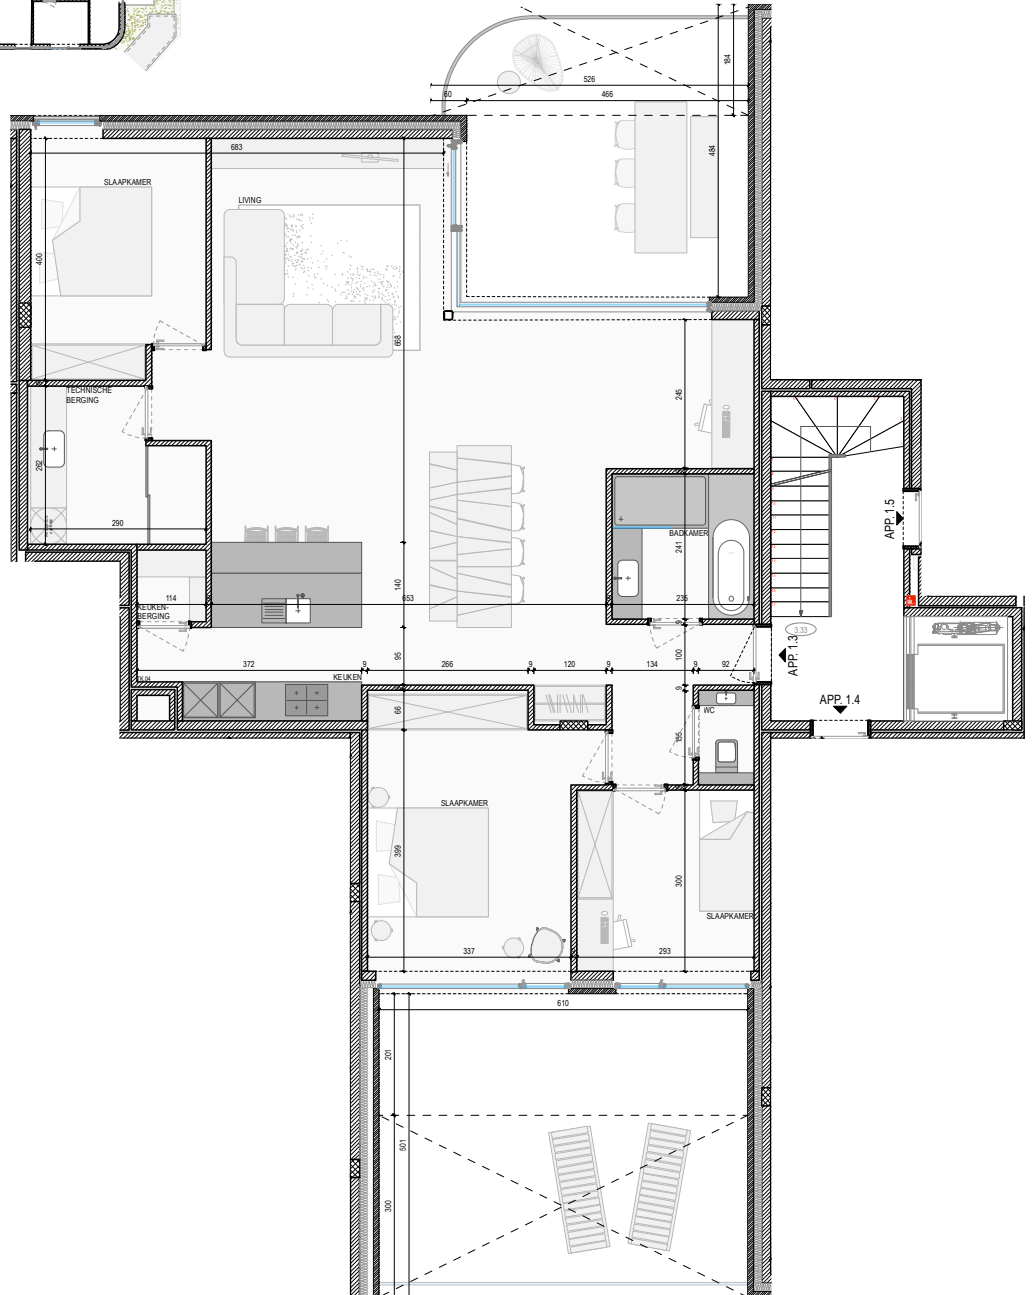

neo
projects

OPP APP: 133m²
 OPP TERRAS VOOR: 24m²
 OPP TERRAS ACHTER: 31m²
 TOTALE OPP TERRAS: 55m²
 ALLE OPPERVLAKTES ZIJN BRUTO OPPERVLAKTES

VOOR AKKOORD:
 HANDTEKENING:

DATUM:

RESIDENTIE DE BRINK

APP: 1.3 (VAR) BASIS
 A4 I IN CM I SCHAAL 1/125

COCONNE



22 FEBRUARI 2024